



PRÉFET DE L'AIN

Direction départementale  
des territoires de l'Ain  
23 rue Bourgmayr CS 90410  
01012 BOURG EN BRESSE CEDEX

Service Urbanisme Risques  
Unité Prévention des Risques

# Plan de prévention des risques

## "Inondations de la Reyssouze et de ses affluents"


Commune de Viriat

### Plan de zonage

Vue pour rester annexé  
à notre arrêté de ce jour  
Bourg en Bresse le :24 novembre 2016  
Le Préfet,

pour le préfet  
la secrétaire générale  
Caroline GADOU


Prescrit le 11 décembre 2014  
Approuvé le 28 octobre 2015  
Modification prescrite le 11 août 2016  
Modification approuvée le 24 novembre 2016

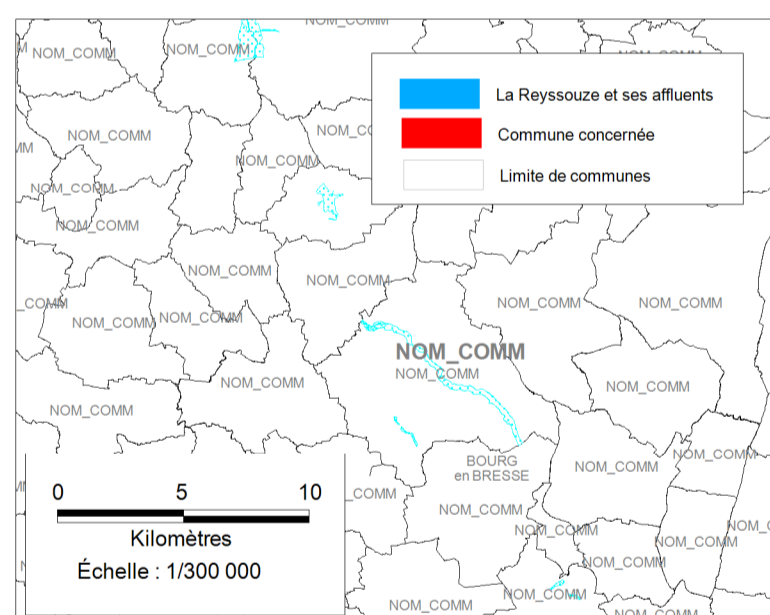

- Zonage**
- Zone rouge (interdiction)
  - Zone bleue (zone de prescriptions) B1
  - Zone bleue (zone de prescriptions) B2
- Cadastre**
- Bâtiments durs
  - Bâtiments légers
  - Limite de parcelles
  - Hydrographie
- Réseau routier**
- Réseau autoroutier
  - Réseau départemental
  - Réseau secondaire
  - Réseau ferré
- Périmètre d'étude**

PK	NIVEAU_EAL
103	208.36
104	209.36
105	209.40
106	209.74
107	210.22
108	210.32
109	210.9
110	211.66
111	211.99
112	212.46
113	212.71
114	213.16
115	213.69
116	213.77
119	214.55
118	214.25
117	214.1
120	215.52
122	216.05
121	215.61
123	216.53
124	217.62
125	217.74
126	217.75
127	217.5
128	218.55
129	218.73
130	219.28
132	222.66
131	219.35
207	221.47

P	NIVEAU_EAL
136	221.41
135	221.17
134.5	220.95
134.4	220.93
134	220.92
133	220.98
137	221.51
138	221.57
139	221.65
140	221.71
141	221.89
142	222.66
143	222.70

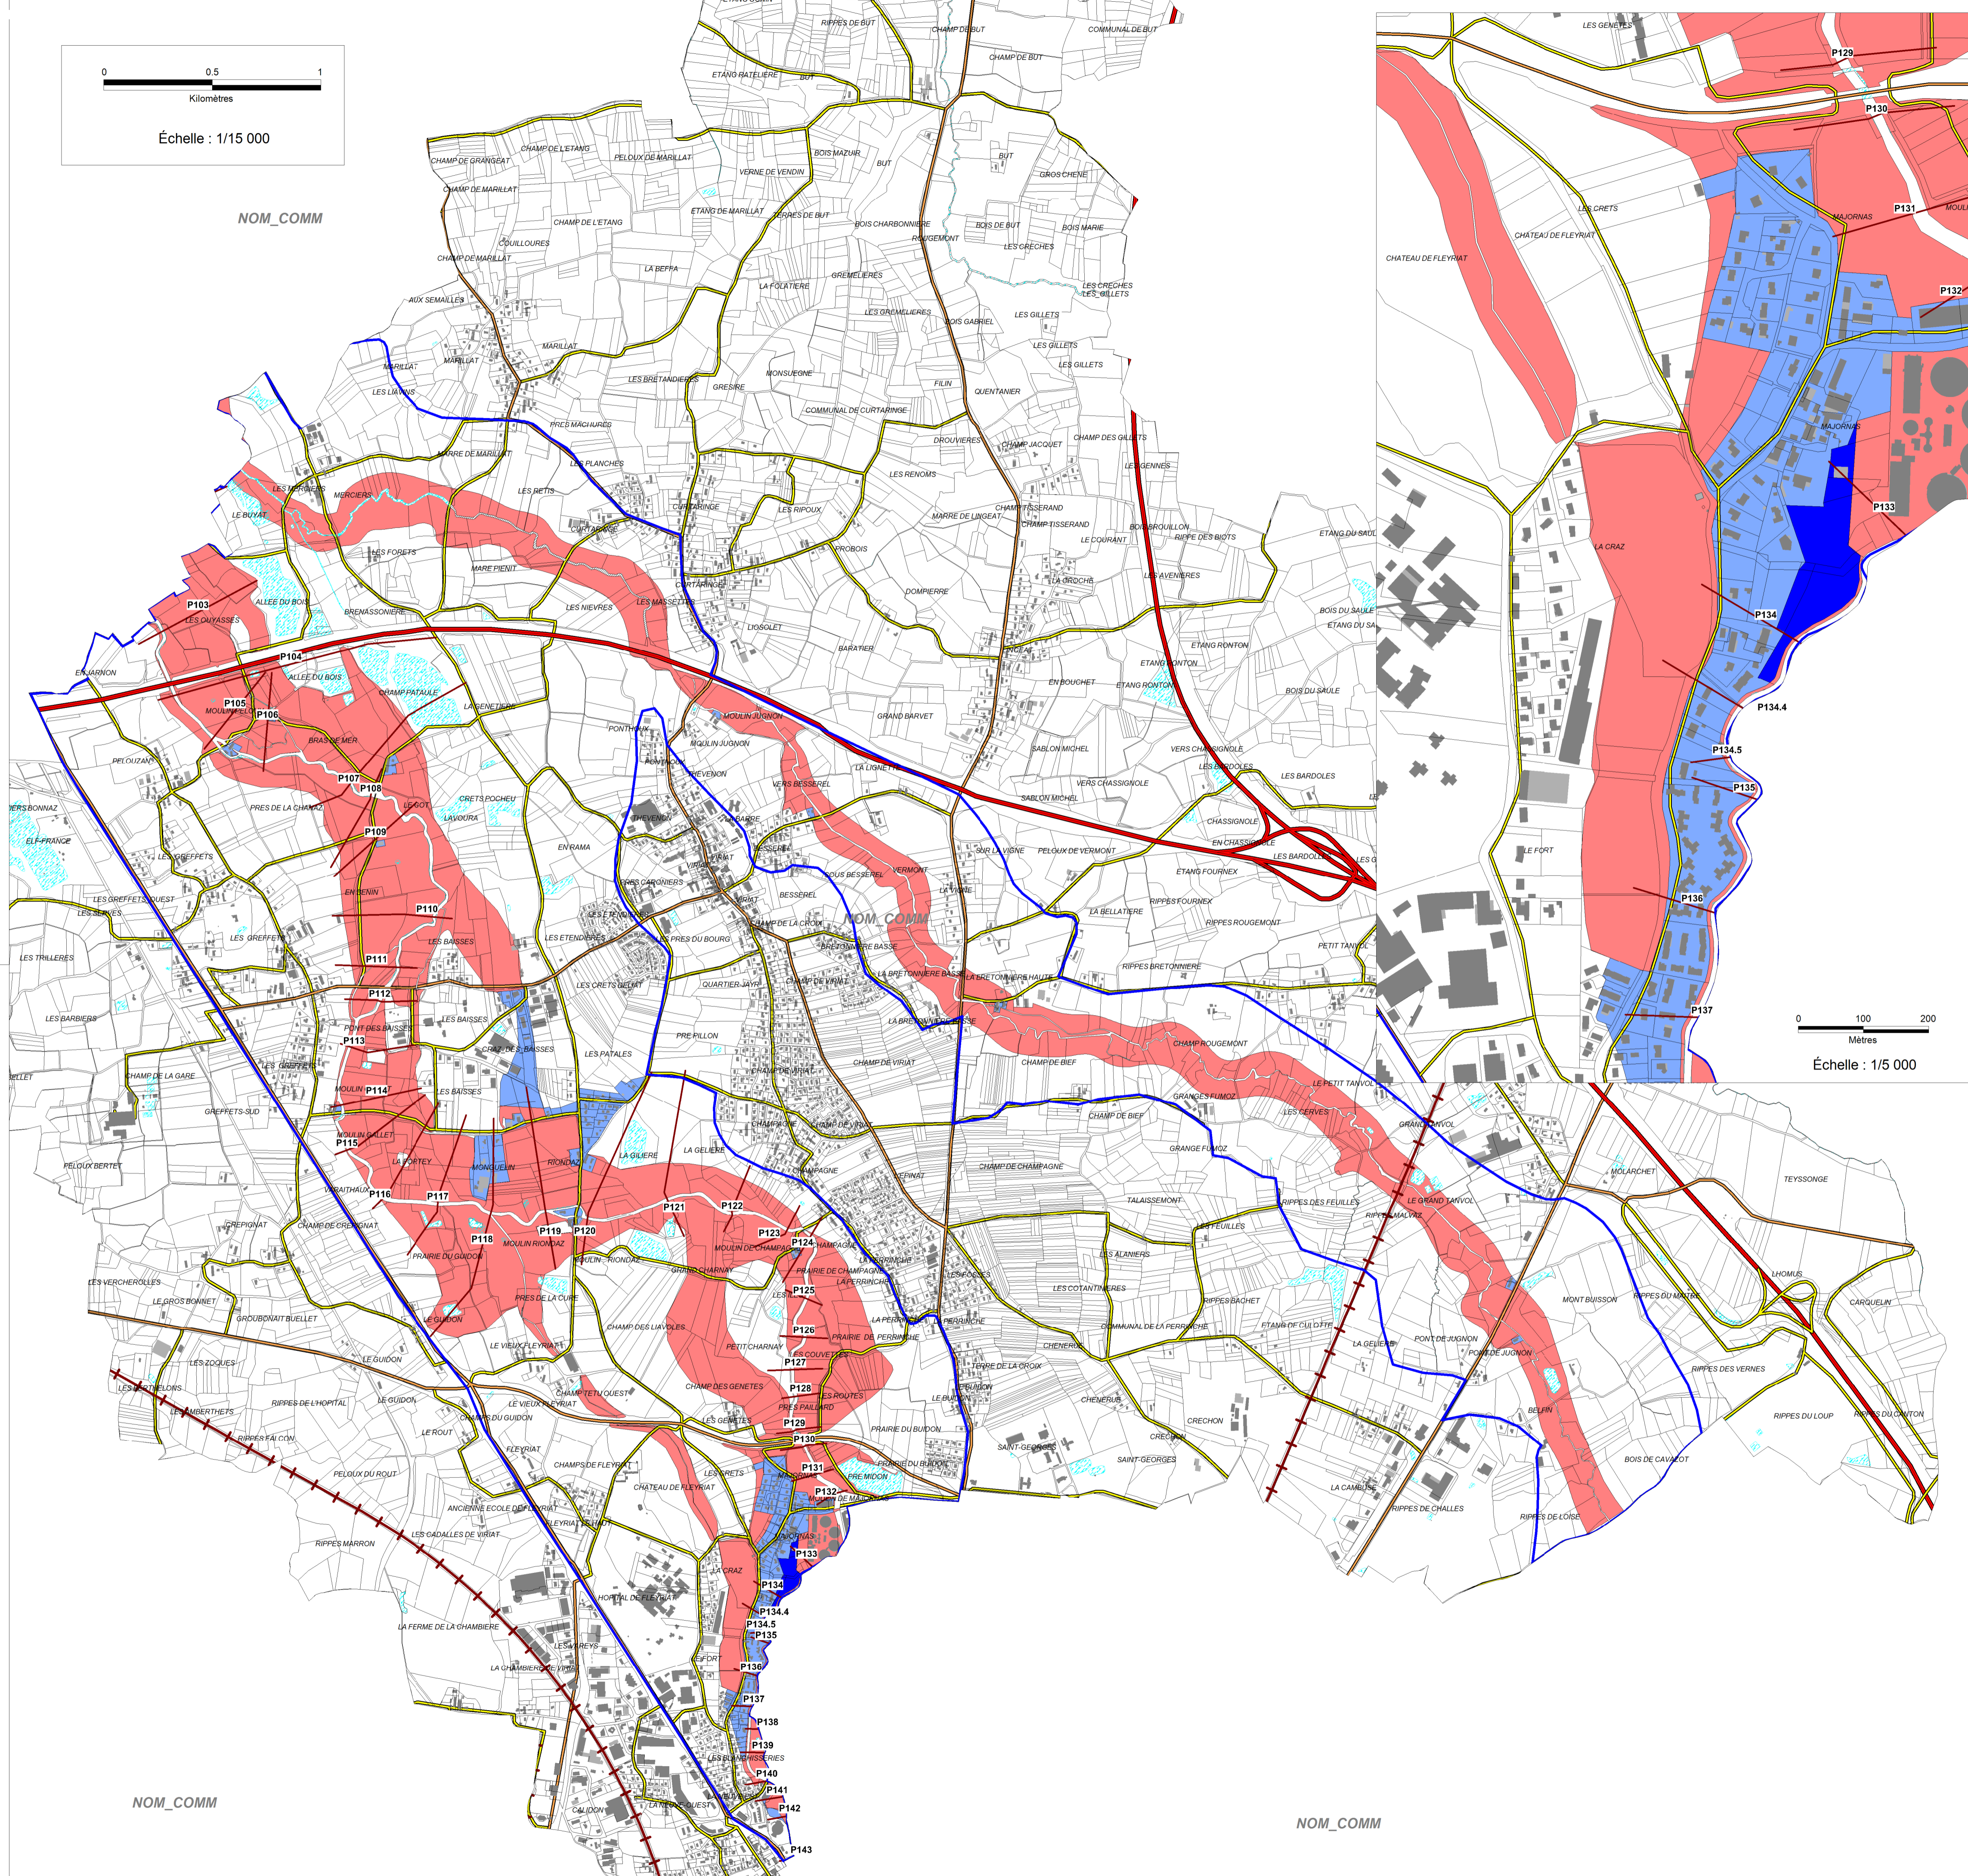

0 100 200  
Mètres  
Échelle : 1/5 000